


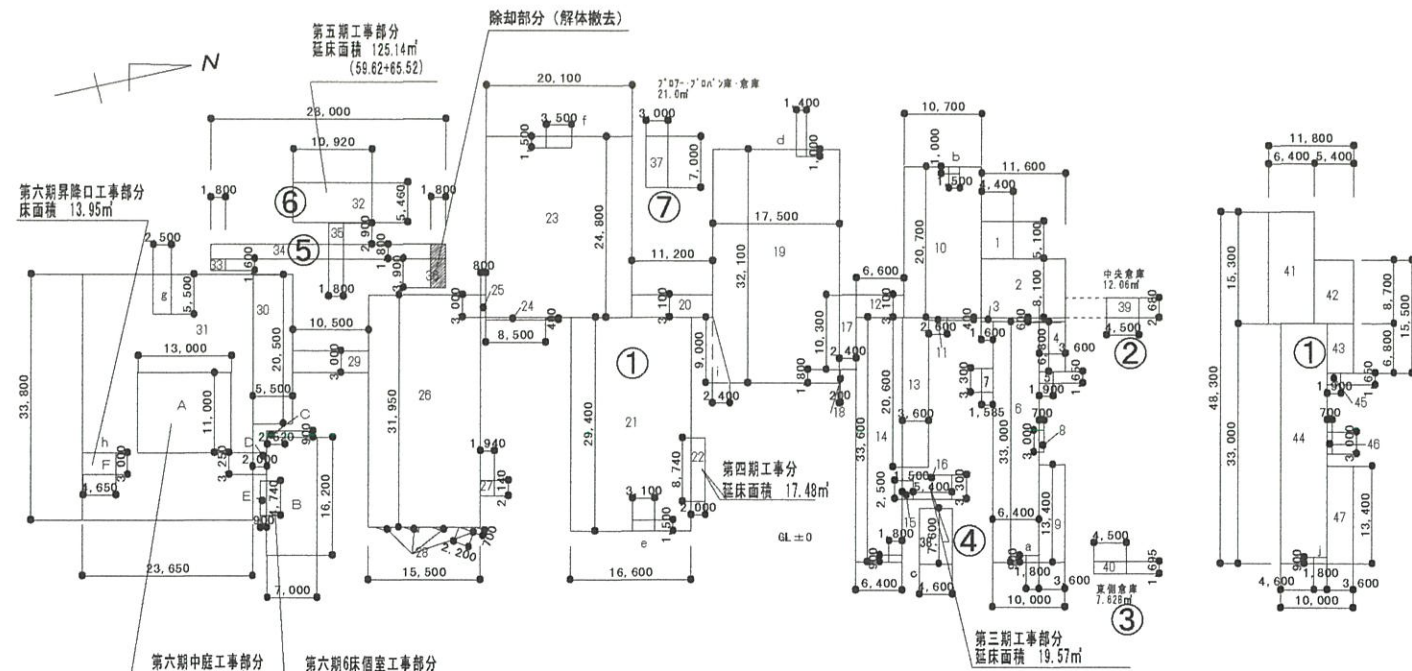

①本館棟・1階 床面積		第一期工事	第二期工事
1	2		
4.4*5.1	22.44		
11.6*8.1	93.96		
11.6*0.6	6.96		
6.8*3.6	24.48		
5.1*1.65	3.14		
33.0*6.4	211.20		
7.3*1.535	5.07		
3.0*0.7	2.10		
13.4*3.6	48.24		
20.7*10.7	221.49		
2.6*0.4	1.04		
6.6*3.1	20.46		
20.6*3.6	74.16		
33.6*6.4	215.04		
2.5*1.5	3.75		
5.4*3.3	17.82		
10.3*2.4	24.72		
1.8*0.2	0.36		
32.1*17.5	561.75		
11.2*3.1	34.72		
29.4*16.6	488.04		
8.7*4.2	17.48		
24.8*20.1	498.48		
8.5*0.4	3.40		
3.0*0.8	2.40		
31.95*15.5	495.23		
2.14*1.94	4.15		
2.2*0.7/2*4	3.08		
10.5*3.0	31.50		
20.5*5.5	112.75		
33.8*23.65	799.37		
計		2600.30	1,448.48

①本館棟・2階 床面積		第一期工事	第二期工事
41	42		
15.3*6.4	97.92		
8.7*5.4	46.98		
6.8*3.6	24.48		
33.0*6.4	211.20		
1.9*1.65	3.14		
3.0*0.7	2.10		
13.4*3.6	48.24		
計	434.06		

ポーチ部分		第一期工事	第二期工事
a	b		
1.8*0.9	1.62		
1.5*1.0	1.50		
1.8*0.9	1.62		
1.4*1.0	1.40		
3.1*1.5	4.65		
3.5*1.5	5.25		
9.0*2.4/2	10.80		
1.8*0.9	1.62		
5.5*2.5	13.75		
4.65*3.0	13.95		
13.0*11.0	143.00		
計	199.16		

1階 (第一期分)	-26.84
2階 (第一期分)	-1.62
1階 (第二期分)	-170.70
2階 (第二期分)	-199.16

第六期増築床面積	
A	13.0*11.0 143.00
B	16.2*7.0 113.40
C	2.52*0.9 2.27
D	3.25*2.0 6.50
E	4.74*0.9 4.27
小計	126.44
F	昇降口 4.65*3.0 13.95
計	283.39

除却(解体)部分面積	
34	1.8*1.8 3.24
36	3.9*1.8 7.02
計	10.26

1階 棟別建物	
39 (RC造)	12.06
40 (RC造)	7.63
38 (木造)	34.96
33, 34, 35 (7R既製品)	55.26
35 (一期) 36 65.52-10.26	
32 (木造)	59.62
37 (RC造)	21.00
計	190.53


①建物床面積	
1階 増築面積	283.39
2階 増築面積	0
計	283.39

敷地内建物床面積	
1階 既設面積	4,134.63+190.53
2階 既設面積	432.44
計	4,325.16

1階 ふくまち条例棟別建物	
33, 34, 35 (7R既製品)	55.26
35 (一期) 36 65.52-10.26	
32 (木造)	59.62
計	114.82

敷地内建物床面積	
1階 既設面積	4,134.63+114.82
2階 既設面積	432.44
計	4,249.45

敷地内建物(ふくまち条例)床面積	
1階 増築面積	62.95
2階 増築面積	14.11
計	77.06

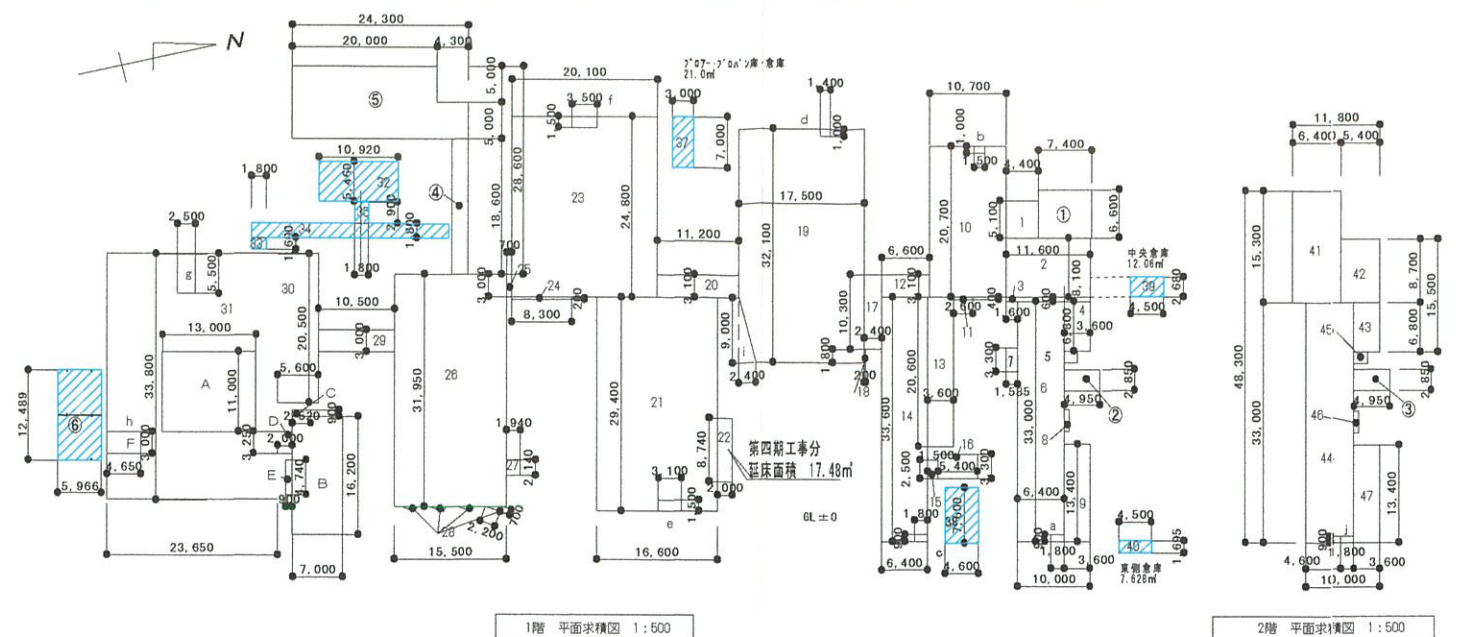

今年度増築部分床面積	
① 多目的室	7.4*6.6 48.84
② E.V.棟 1階	4.95*2.85 14.11
④ 渡廊下棟	18.6*2.32 43.15
⑤ 厨房棟	20.00*10.00 + 4.30*5.00 221.50
⑥ カーポート	6,111*5.966*2 [36.46*2] 72.92
1階 計	400.52
③ E.V.棟 2階	4.95*2.85 14.11
2階 計	14.11
計	414.63

①建物(本館棟)床面積	
1階 増築面積	400.52
2階 増築面積	14.11
計	414.63

敷地内建物(本館棟+棟別全棟)床面積	
1階 増築面積	400.52
2階 増築面積	14.11
計	414.63

定期調査報告書・用途別床面積	
⑤ 木造厨房棟(棟別)	20.00*10.00 + 4.30*5.00 221.50
⑥ 7R既製品カーポート(棟別)	6,111*5.966*2 [36.46*2] 72.92
32 木造リソ庫(棟別)	1092*5.46 59.62
33 7R既製品通路(棟別)	1.6*1.8 2.88
34 7R既製品通路(棟別)	28.0*1.8 50.40
35 7R既製品通路(棟別)	2.9*1.8 5.22
37 LP庫(棟別)	7.0*3.0 21.00
38 木造倉庫(棟別)	7.6*4.6 34.96
39 中央倉庫(棟別)	4.5*2.68 12.06
40 東側倉庫(棟別)	4.5*1.695 7.63
計	488.19

1階 床面積	
4,249.45	4,237.49
2階 床面積	
446.55	446.55
計	4,684.04


平成24年度(前年度) 平面求積図 1:750 S=1:750

平成28年度(定期報告) 平面求積図 1:750 S=1:750

工事名		あさぎりサニーランド特殊建築物	
種別		定期調査報告書	
縮尺(A2版)		図面番号 T-0001・2	
作成年月日		令和 7年 6月 日	



図面縮小率 71%
1×≒146.45%

平成26年10月31日
第H26確済建築飛驒
建築00004号

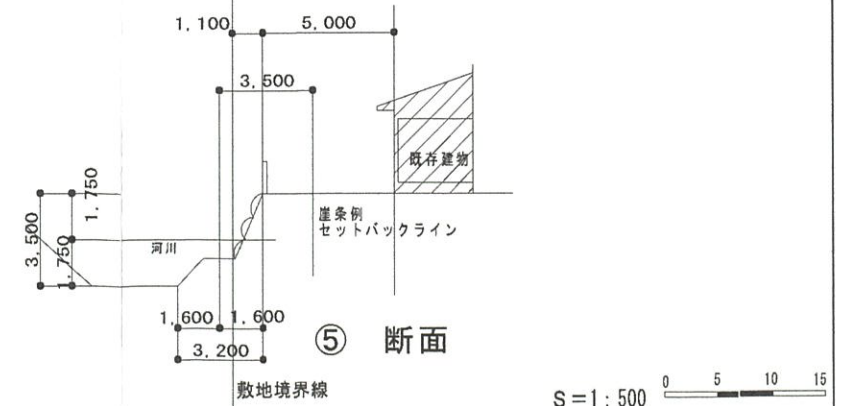

図面縮小率 71%
 $1 \times \div 146.45\%$

工 事 名	あさぎりサニールンド増築等工事（建築）			
種 別	配置図	図面番号	T-0002 ^{check}	
縮 尺（A2版）	1/500	作成年月日	令和 7 年 6 月	日

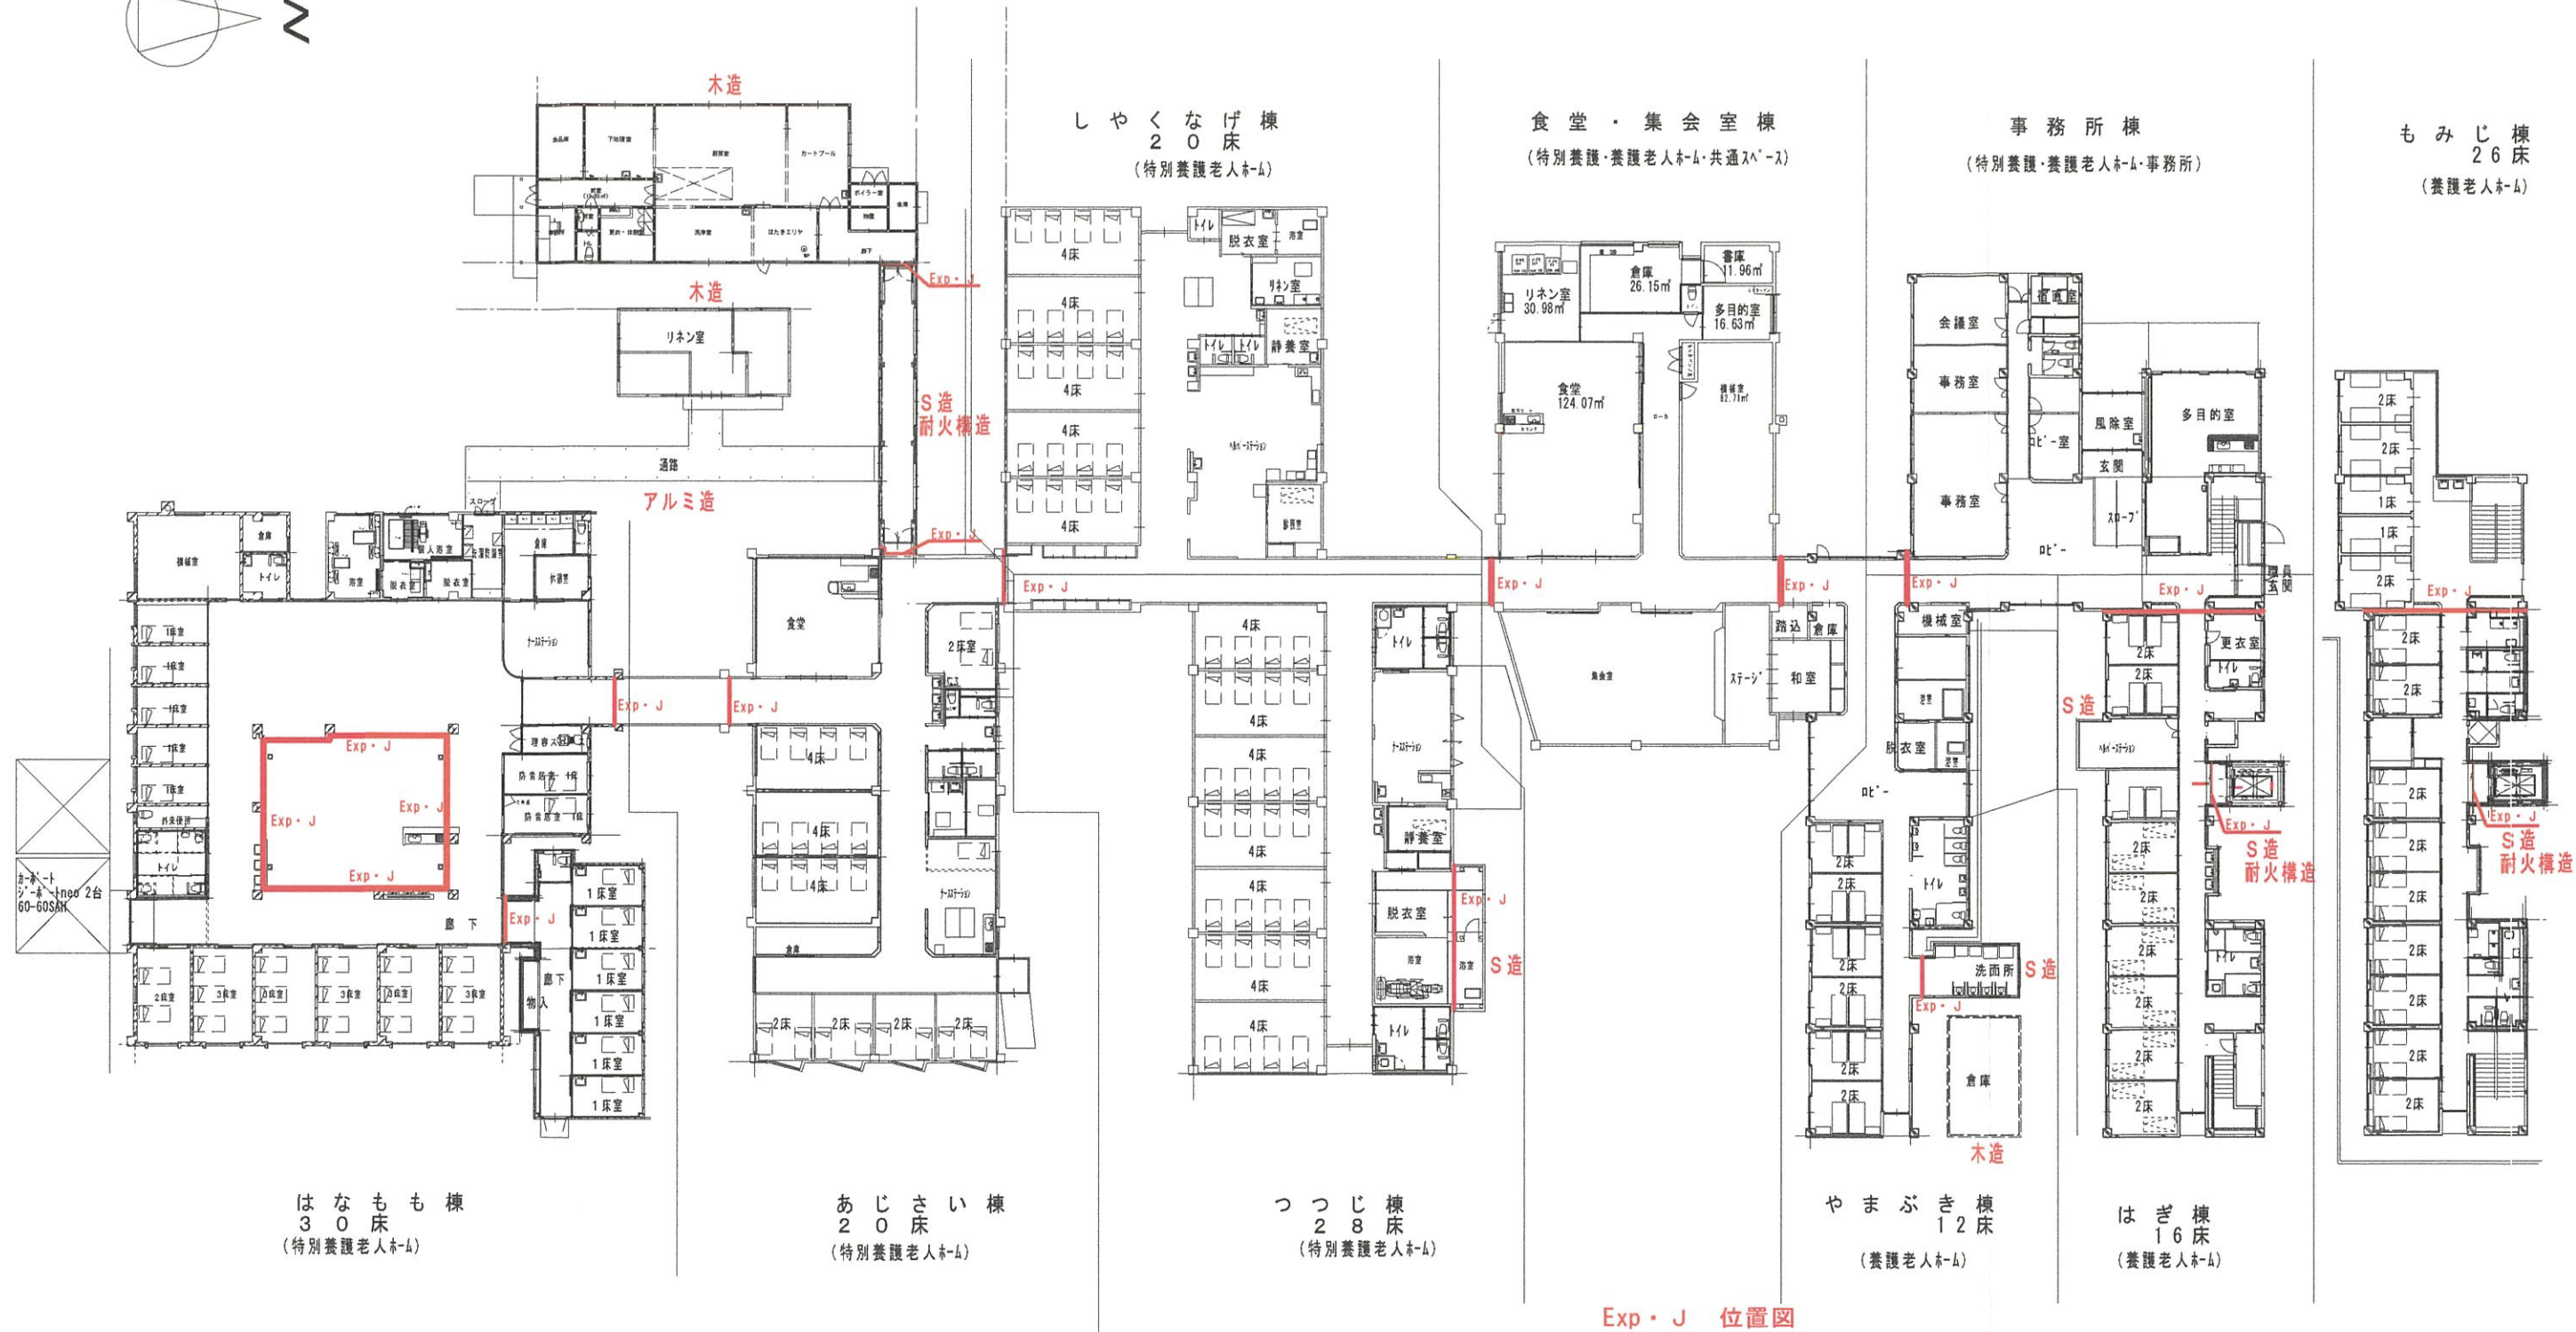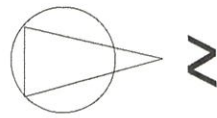

Exp・J 位置図

RC造 耐火建築物
S造 準耐火建築物 ロー1
外壁 ALC100 吹付タイル
屋根 鉄板葺・耐火野地下地
構造 S造、被覆無し
その他・木造建築物
一部 アルミ造・ポリカ葺き

工事名	あさぎりサニーランド特殊建築物		
種別	既存平面図	図面番号	T-0003
縮尺	—	作成年月日	令和 7 年 6 月 日

check